
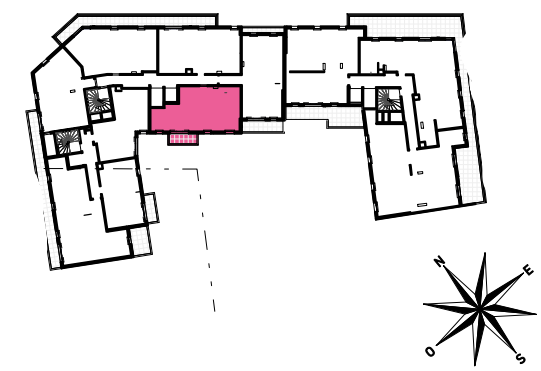


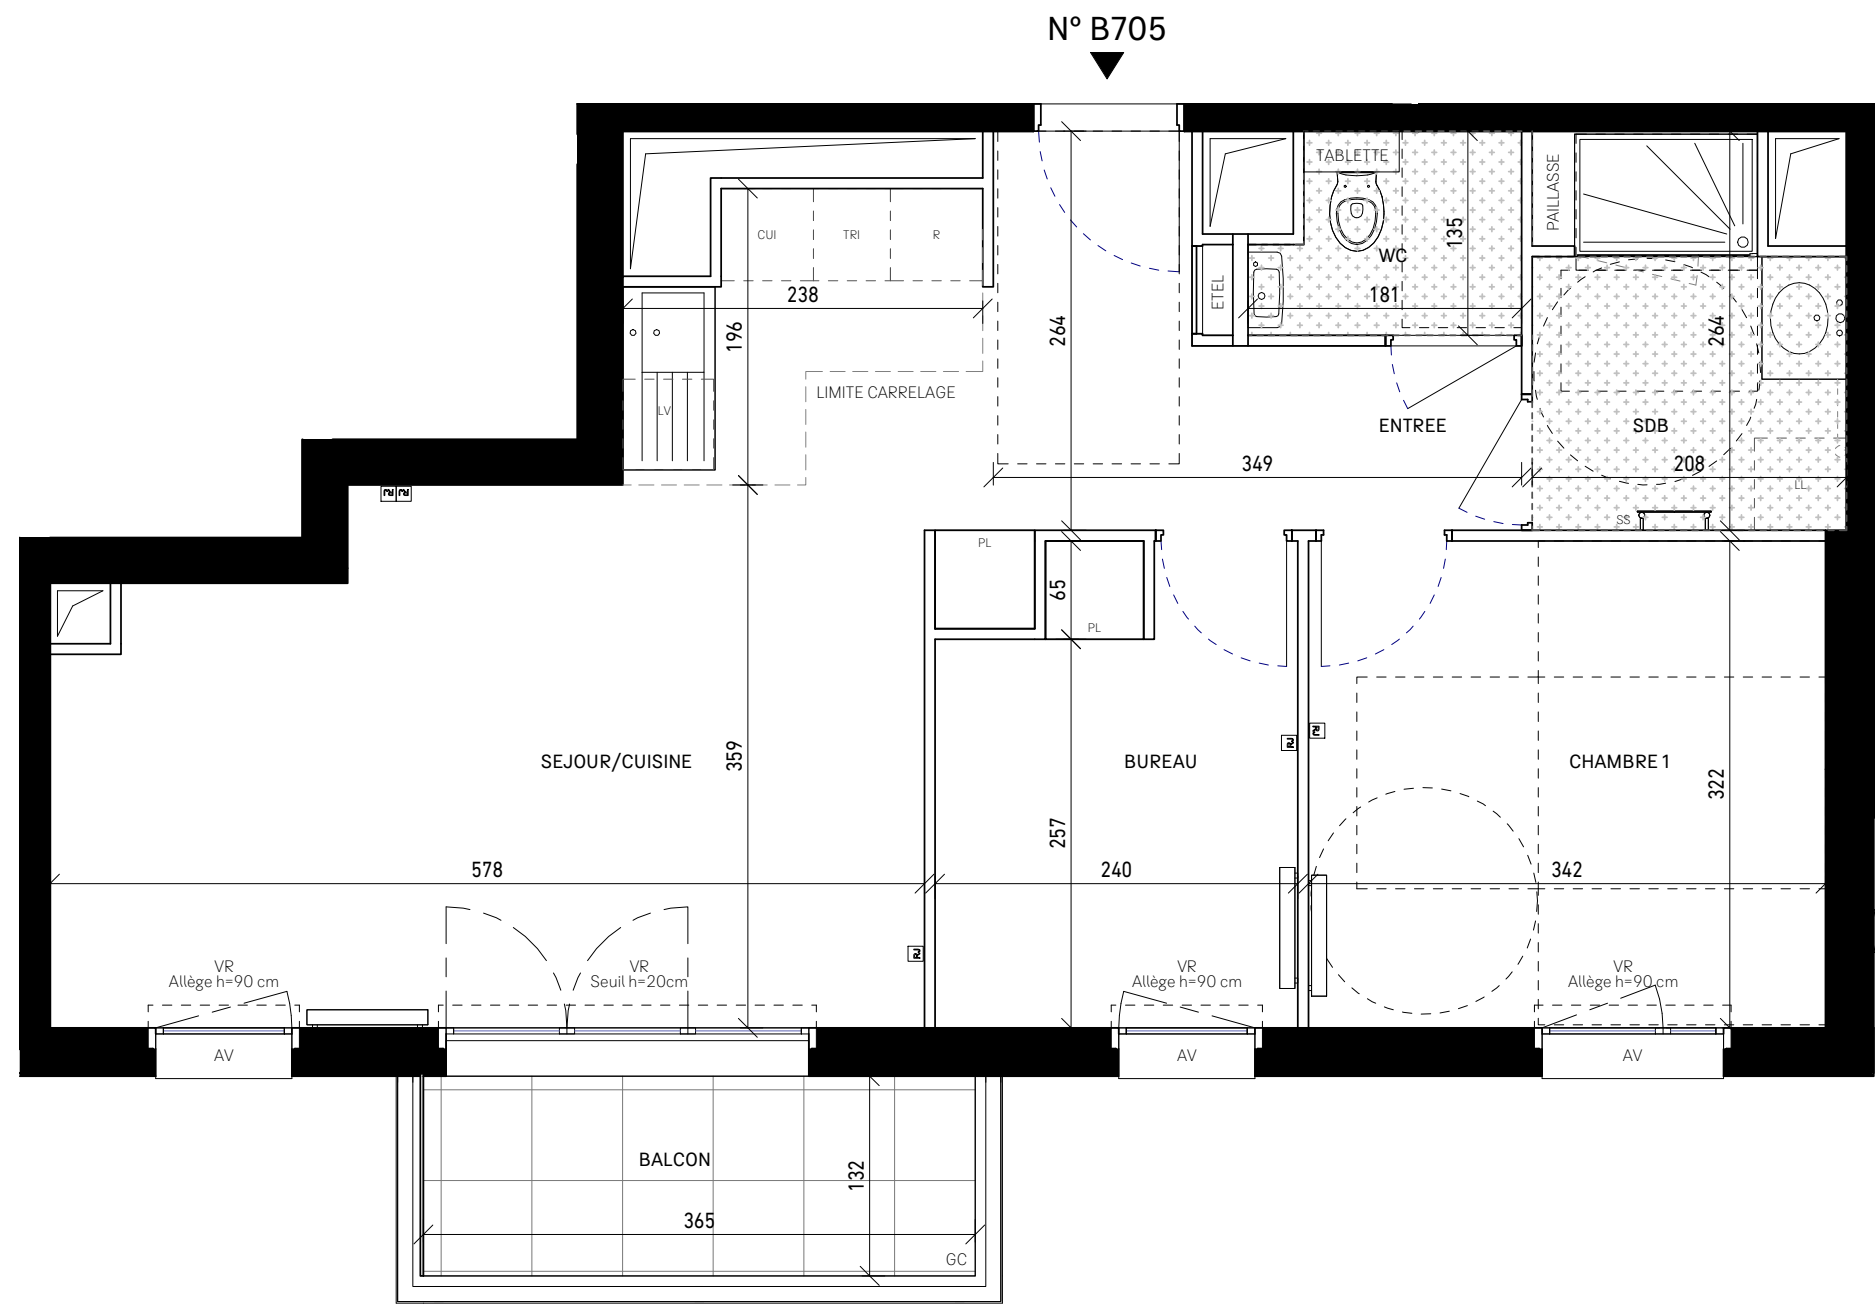

HALL B
APPARTEMENT DE 2 PIECES BIS
N° B705 AU R+7

ENTREE	6.47 m ²
SEJOUR/CUISINE	23.83 m ²
CHAMBRE 1	11.01 m ²
SDB	4.98 m ²
WC	2.00 m ²
BUREAU	7.21 m ²

SURFACE HABITABLE	55.50 m ²
-------------------	----------------------

BALCON	4.82 m ²
--------	---------------------

SURFACE TOTALE HABITABLE ET ANNEXE	60.32 m ²
------------------------------------	----------------------

LEGENDE

RJ	Prise RJ 45	SS	Sèche Serviette
AV	Allège Vitrée	—	Radiateur
VR	Volet Roulant	R	Réfrigérateur
GC	Garde-corps	LL	Lave-linge
[]	Soffite / faux-plafonds	LV	Lave-vaisselle
ETEL	Esp techn. elect. du lgt	CUI	Cuisson
PL	Placard	TRI	Tri sélectif
		—	Retombée de poutre

INDICE B 01/04/2020



Nota : Les surfaces des placards sont comprises dans celles des pièces où ils se situent. Des modifications sont susceptibles d'être apportées à ce plan en fonction des nécessités techniques, réglementaires de la réalisation, tant en ce qui concerne les dimensions libres que les équipements. Les soffites, faux-plafonds, retombées, gaines techniques, canalisations, trappes de visite, descente d'eaux pluviales, équipements électriques, ne sont pas systématiquement représentés ou le sont à titre indicatif. Les dimensions et les implantations des appareils de chauffage, lorsqu'ils sont représentés, sont indicatifs et seront soumis à la conformité de l'étude thermique.